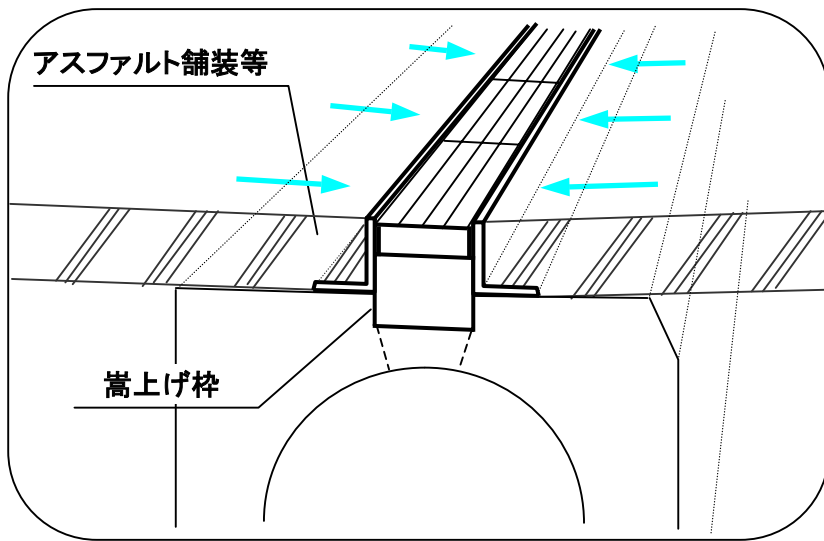


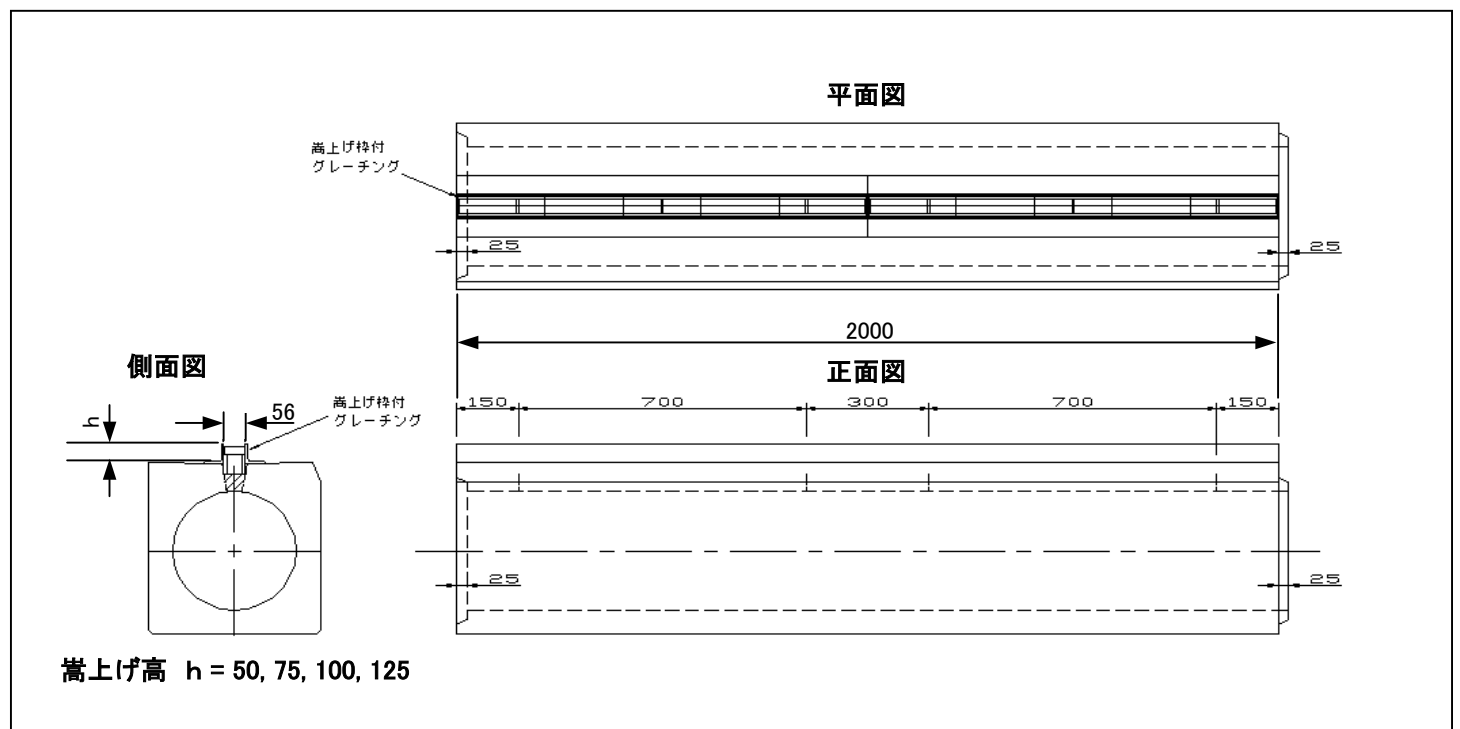
スリット56形 嵩上げ DFGh形 (嵩上げ高 $h = 50, 75, 100, 125$)

★この品物は受注生産に付、納期については御打合せ下さい。



**人・車共に快適な
路面環境を実現!!**

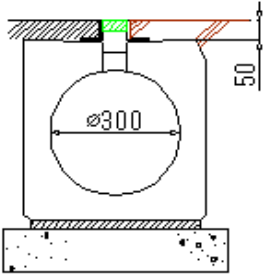
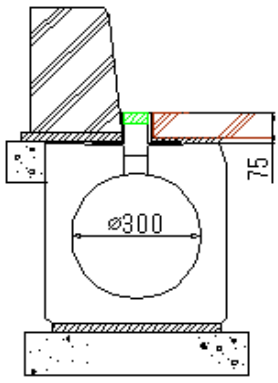
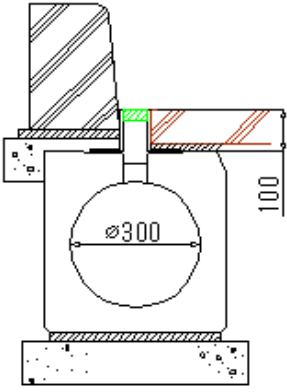
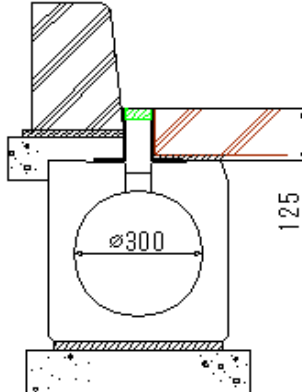
- ・コンクリート面の露出がありません
- ・スリムでどんな場所にも調和します
- ・嵩上げ高さ選択可能です



※ 上記、嵩上げ高以外のサイズについてはご相談ください。

※ 規格寸法につきましては予告なく変更されることがあります。ご計画時にはその都度、承認図及びCADデータをご用命下さい。

スリット56形 嵩上げ DFGh形 (嵩上げ高 h = 50, 75, 100, 125)

名称	DFG50	DFG75
略 図		
嵩上げ高h	50	75
適用箇所	アスファルト・セメントコンクリート舗装	アスファルト・セメントコンクリート舗装
		平板ブロック舗装
	5cm程度の各種舗装	7.5cm程度の各種舗装 6cm程度の平板ブロック
名称	DFG100	DFG125
略 図		
嵩上げ高h	100	125
適用箇所	アスファルト・セメントコンクリート舗装	アスファルト・セメントコンクリート舗装
	平板ブロック舗装	平板ブロック舗装
	インターロッキング舗装	
	10cm程度の各種舗装 8cm程度の平板ブロック	12cm程度の各種舗装 11cm程度の平板ブロック